


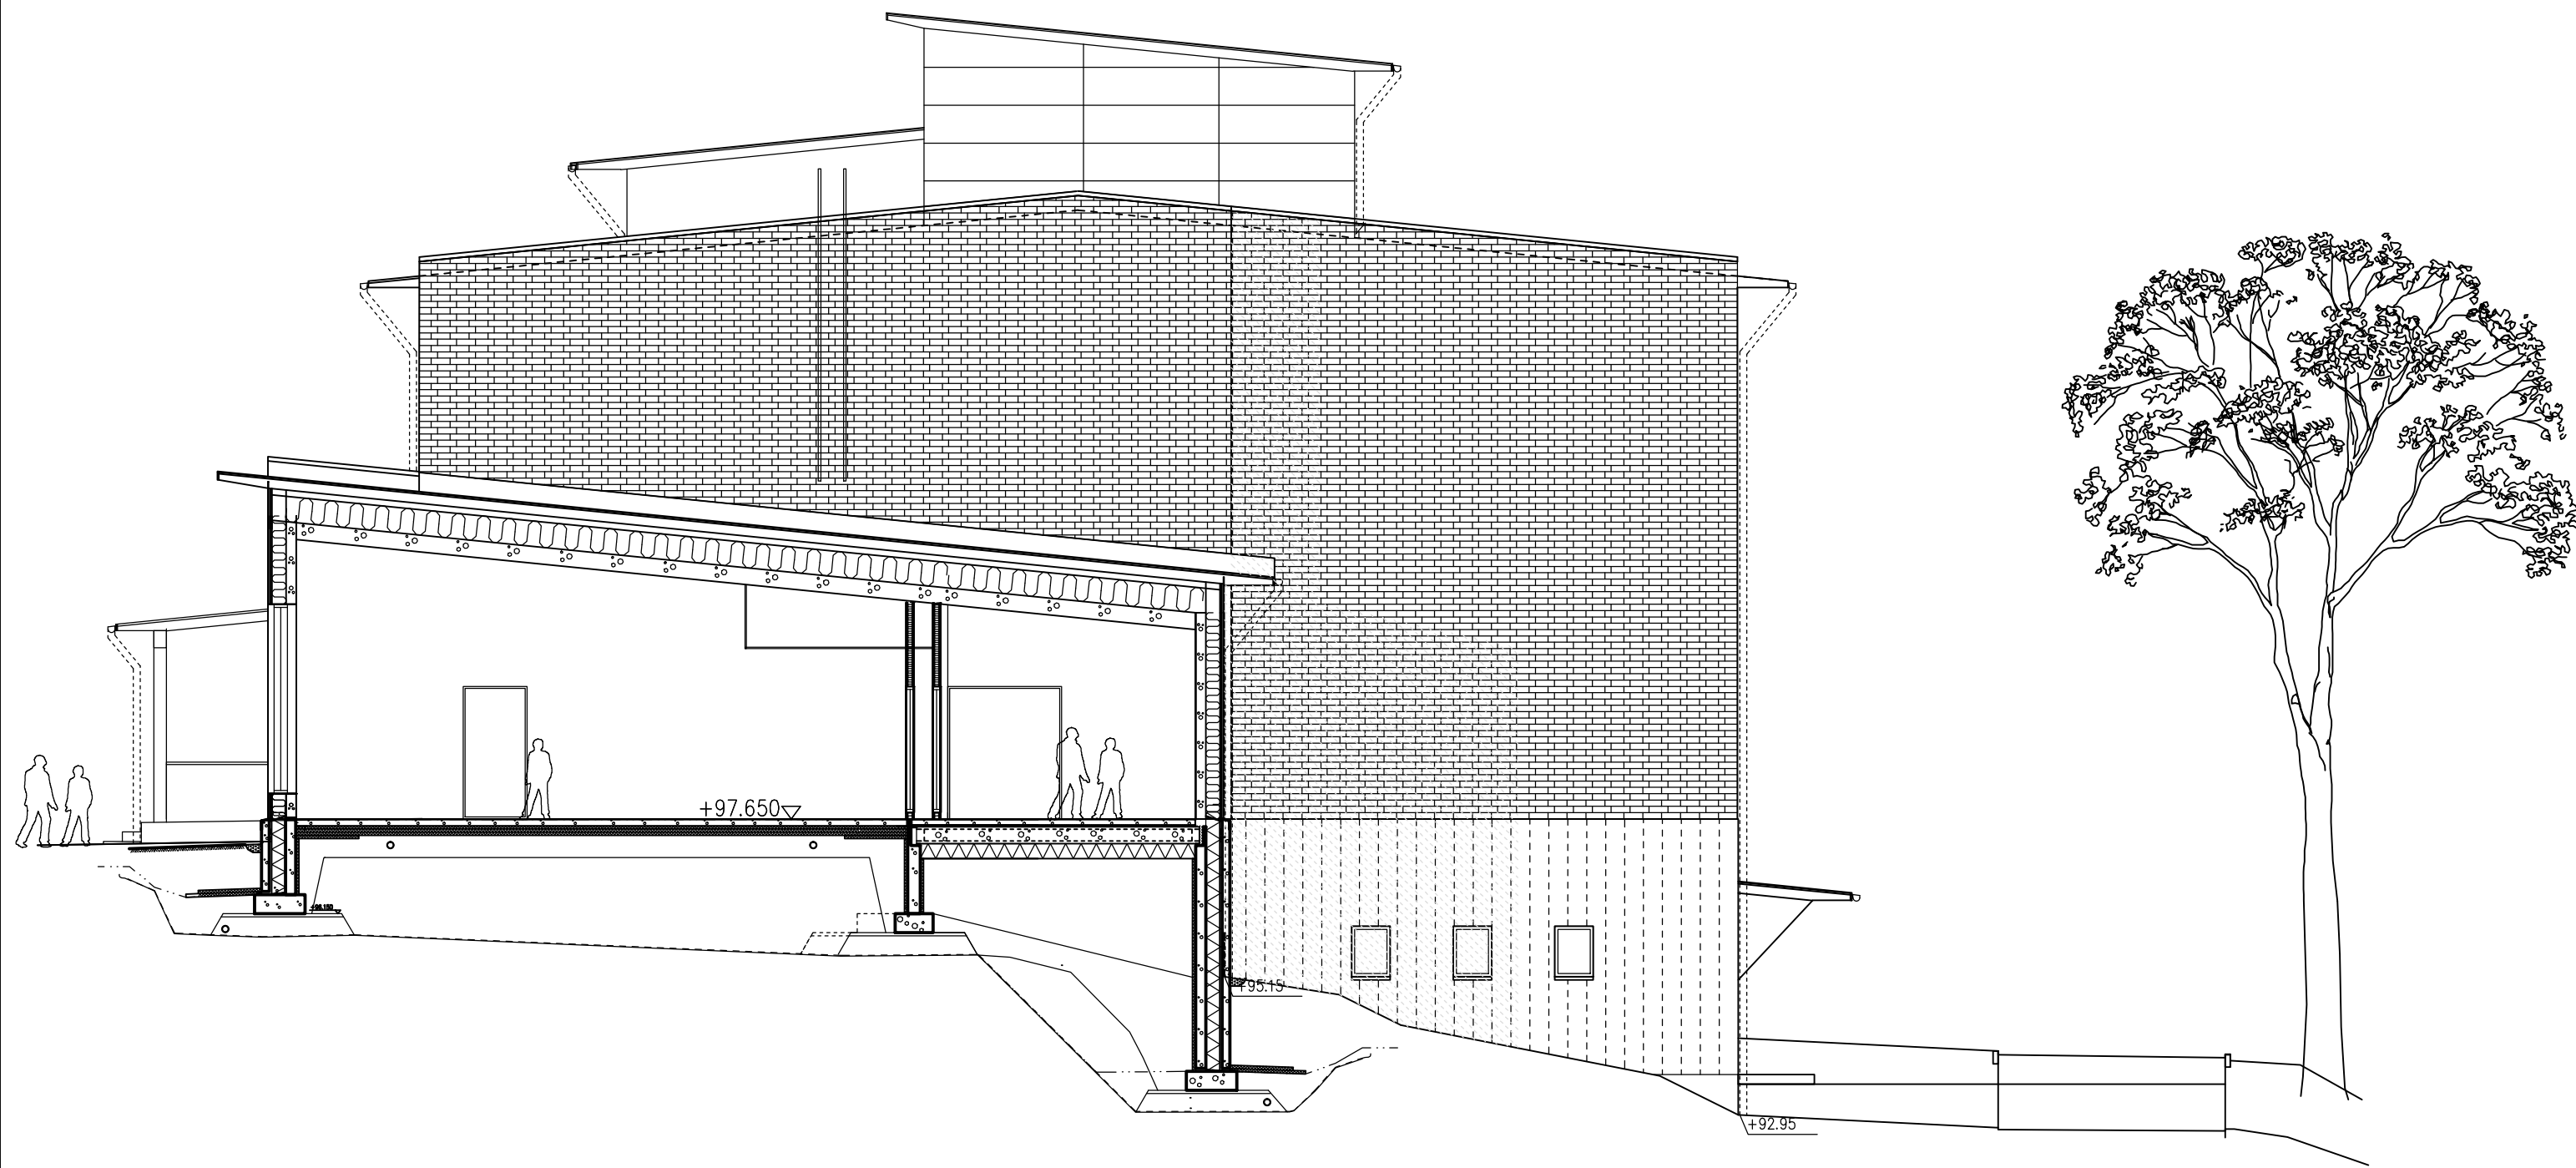

JULKISIVU POHJOISEEN

K.OSA SIMPELE	KORTTELI/TILA 20	TONTTI/RNo 2	RAKENNUSLUVAN TUNNUS	
RAKENNUSLOMENPIDE LAAJENNUS			PIIRUSTUSLAJI PÄÄPIIRUSTUS	JUOKS.No 013
RAKENNUSKOHTEN NIMI JA OSOITE SIMPELEEN YHTENÄISKOULU MARJA-LIISAN KATU 5 56800 SIMPELE			PIIRUSTUKSEN SISÄLTÖ JULKISIVU POHJOISEEN	MITTAKAAVAT 1:100
 arkkitehtuuritoimisto riitta ja kari ojala oy kiivirannankatu 26, 53950 lappeenranta puh. 05 4566 800, fax. 05 4566 215 email. arkkit.tsto @ ojala.inet.fi			SUUN.ALA ARK PÄIVÄYS 23.03.2015	TYÖ No PIIR.No MUUTOS YHT.HENK. RIITTA OJALA